


# 蕨市民会館

## 舞台平面図

1/100

スリ-ン面  
 { 高さ 385cm  
 (鏡面は) 固定 80cm高)  
 横 988cm (MAX. 辺)  
 5  
 450 (MIN)

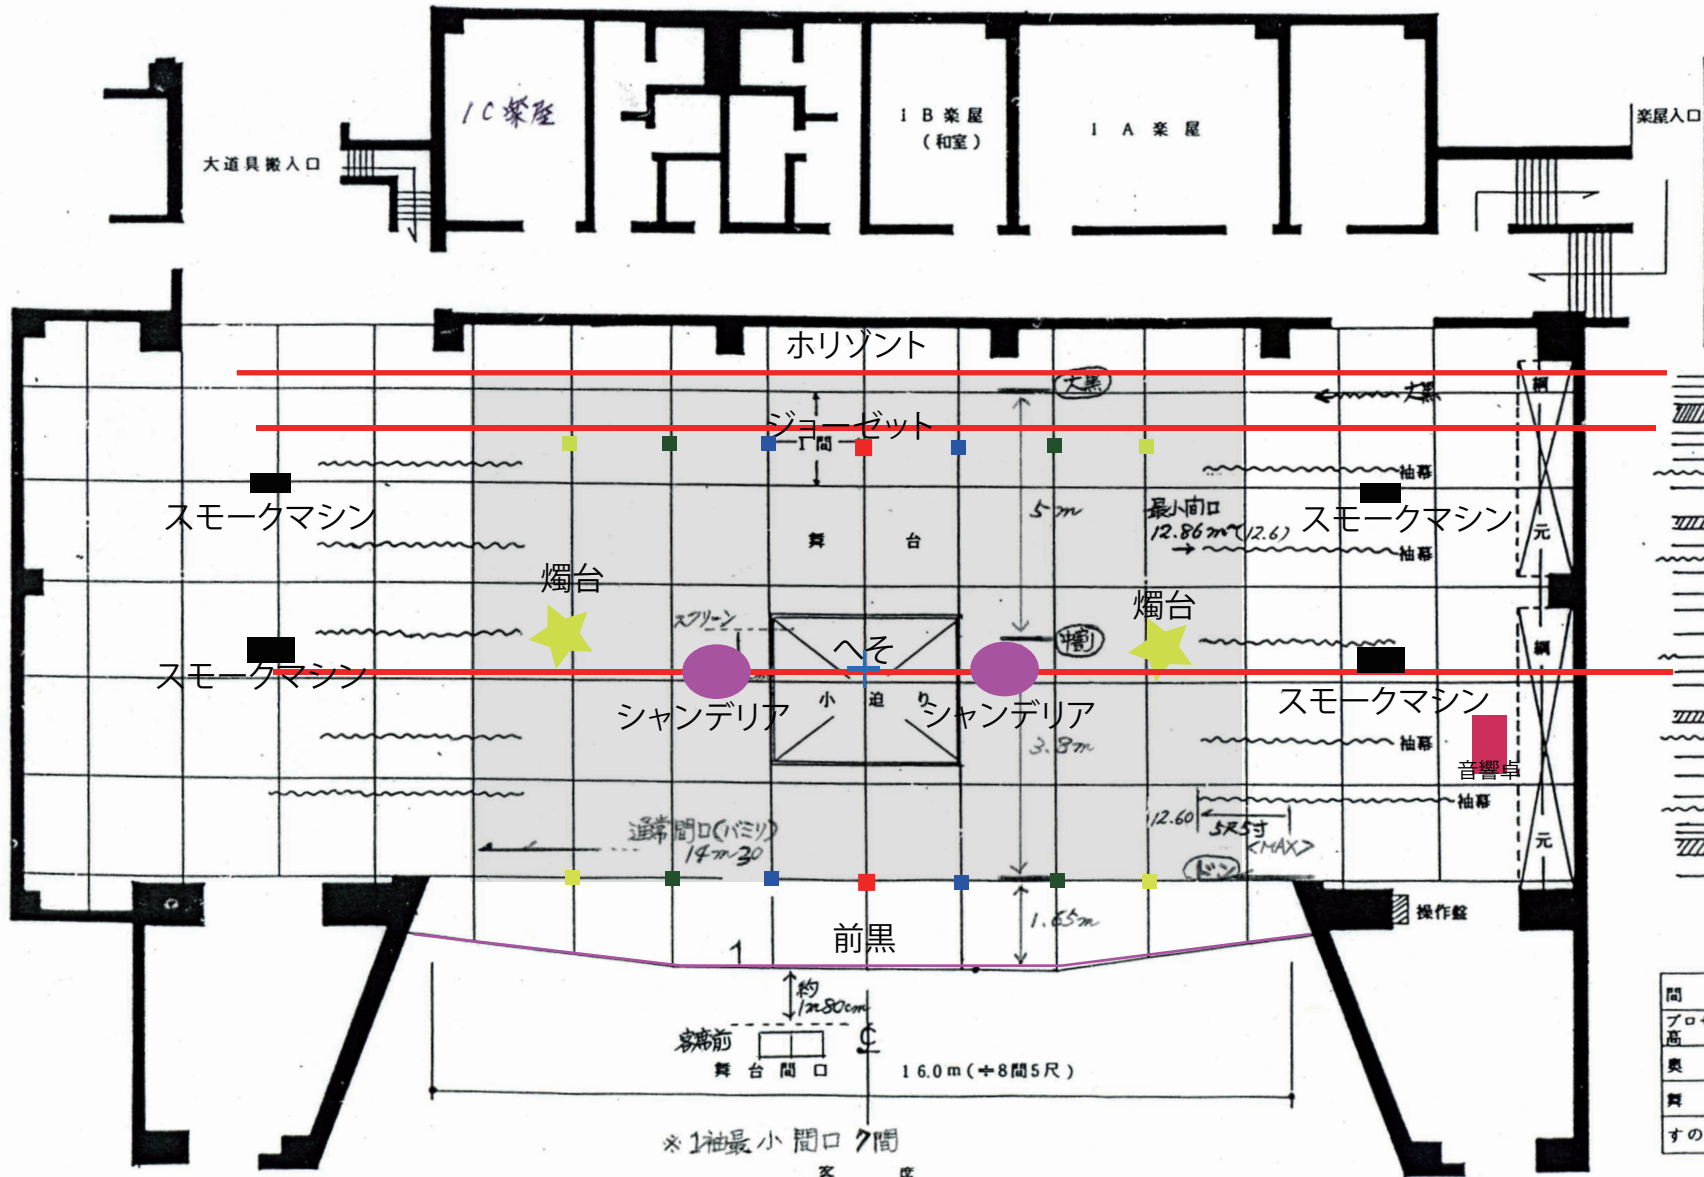

- 第8号物 — ストップ外幕
- 第7号物 — バック
- 第6号物(短-11m) — 正面反射板
- 第5号物 — 第7号物
- 第4号物 — フォーティソックス... 文字幕
- 松羽目
- 第2号物 — 第2天板反射板
- ストップ外幕
- 2SL
- 第5号物 — 文字幕
- 2BL
- スクリーン
- 中巻幕
- 第4号物 — 第3号物... 文字幕
- 第1天板反射板
- 2SL
- 1BL
- 第1号物 — 暗転幕
- 交互板反射板
- 板帳

舞台の諸元

間口	16.0m(+8間5尺)
プロセニアの高さ	8.0m(+4間2尺)
奥行	12.86m(+6間5尺) ホリ-ド
舞台前	1.0~1.6m(+3尺3寸~5尺3寸)
すの子高さ	1.72m(+9間3尺)